


СХЕМА ГРАДОСТРОИТЕЛЬНОГО ЗОНИРОВАНИЯ МО "ТАХТАМУКАЙСКОЕ СЕЛЬСКОЕ ПОСЕЛЕНИЕ" М 1:25000

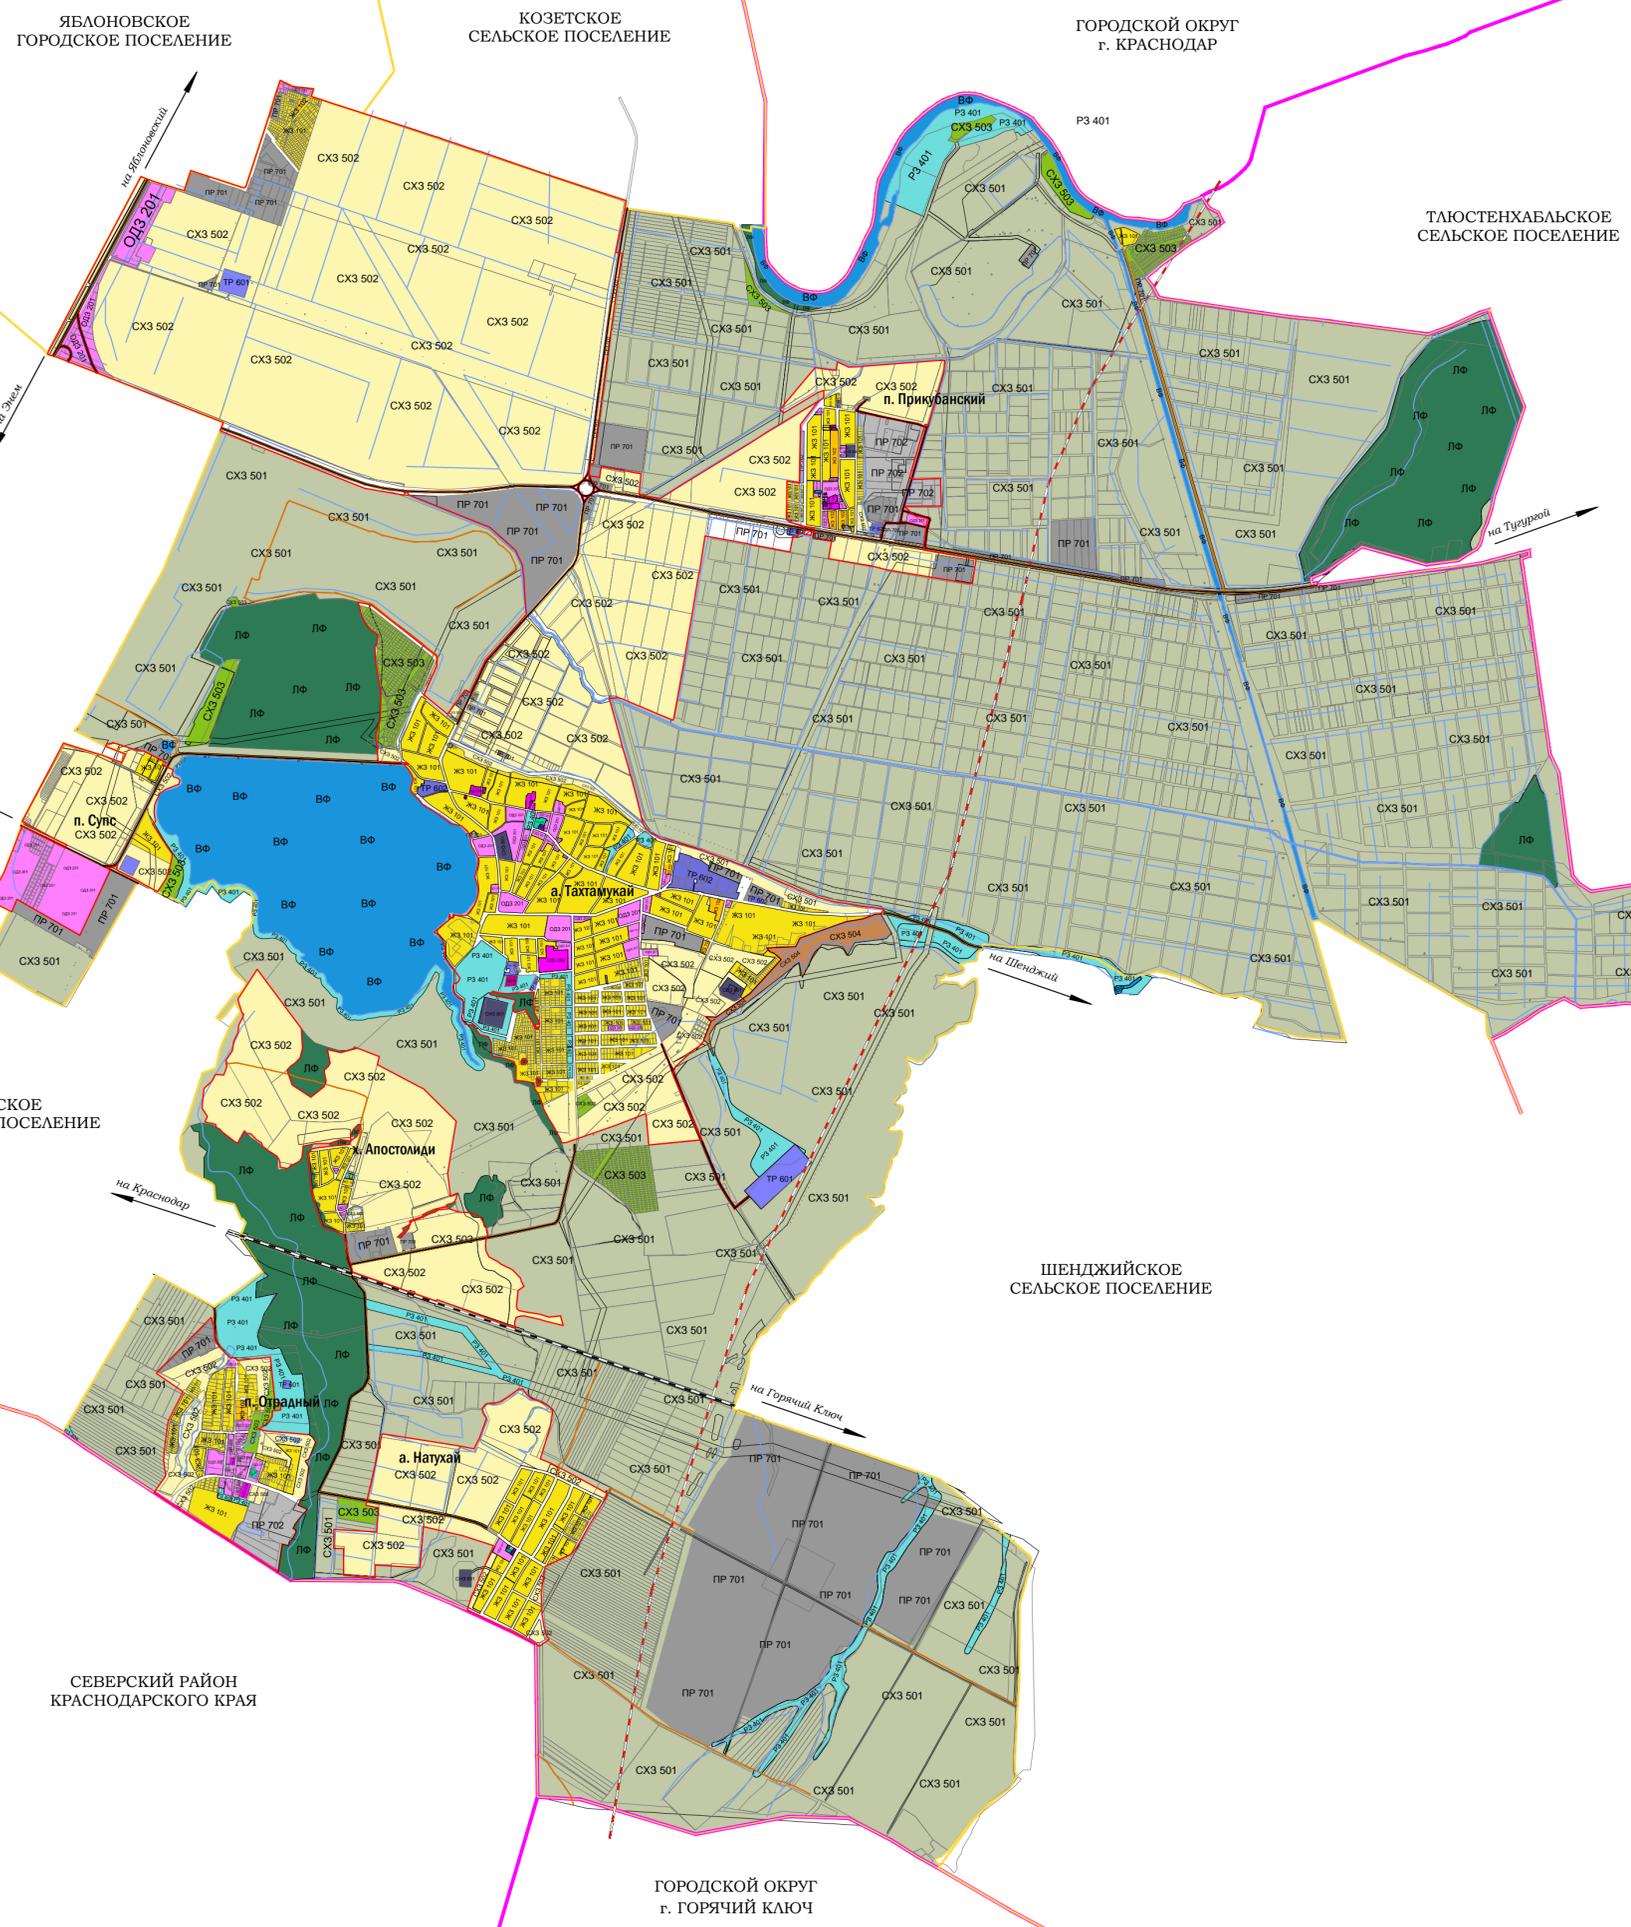

- УСЛОВНЫЕ ОБОЗНАЧЕНИЯ**
- ТЕРРИТОРИАЛЬНЫЕ ЗОНЫ**
- Жилые зоны**
- ЖЗ 101. Зона для индивидуального жилищного строительства
 - ЖЗ 102. Зона малоэтажной многоквартирной жилой застройки
- Общественно-деловые зоны**
- ОДЗ 201. Зона общественного центра местного значения
 - ОДЗ 202. Зона размещения объектов образования
 - ОДЗ 203. Зона размещения объектов здравоохранения
 - ОДЗ 204. Зона размещения объектов религиозного назначения
 - ОДЗ 205. Зона размещения объектов культуры и искусства
- Производственные зоны**
- ПР 701. Зона производственного назначения
 - ПР 702. Зона производственного и коммунально-складского назначения
 - Зона инженерной и транспортной инфраструктуры
 - ТР 601. Зона объектов инженерной инфраструктуры
 - ТР 602. Зона объектов транспортной инфраструктуры
- Зоны сельскохозяйственного использования**
- СХЗ 501. Зона сельскохозяйственных угодий
 - СХЗ 502. Зона сельскохозяйственного использования
 - СХЗ 503. Зона садоводческих, огороднических или дачных некоммерческих объединений граждан
 - СХЗ 504. Иные зоны сельскохозяйственного назначения
- Зоны рекреационного назначения**
- РЗ 401. Зона парков, скверов, бульваров, озеленения общего пользования
 - РЗ 402. Зона размещения спортивных сооружений
- Зоны специального назначения**
- СНЗ 801. Зона кладбищ
- Иные территориальные зоны**
- В.1. Зона гидротехнических сооружений
- Территории на которые градостроительный регламент не устанавливается**
- ЛФ. Лесного фонда
 - ВФ. Водный фонд
- ТРАНСПОРТНАЯ ИНФРАСТРУКТУРА:**
- Автомобильная дорога регионального или муниципального значения;
 - Автомобильная дорога (улично-дорожная сеть);
 - Полевые дороги;
 - Железная дорога многопутная;
 - Железная дорога многопутная (проектируемая, капитальная).

Правила землепользования и застройки Муниципального образования "Тахтамукайское сельское поселение" Республики Адыгея			
Стадия	Лист	Листов	
ПЗЗ	1	2	
Схема градостроительного зонирования 1:25000			